

SCHEMA TECNICA INFORMATIVA

Indirizzo teatro e uffici Via Bacigalupo 2, 16122 Genova
Telefoni Tel. 010 8311456
Fax Tel. 010 872254
Responsabile Tecnico Massimiliano Belfiore - cell. 347 2542745
E-mail massimilianobelfiore@politeamagenovese.it

Totale posti 1056
Posti platea 930
Posti galleria e palchi 126
Camerini N°14
Docce N°3
Locale sartoria N°1
Predisposizione internet wi-fi per compagnie ospiti

PALCOSCENICO:

Dimensioni: mt. 16 x 9 - Spazi laterali: sx mt. 4 x 3 - dx mt. 7,50 x 3,80 (vedere planimetria allegata)
Larghezza massima boccascena mt. 15
Altezza massima boccascena mt. 5.50
Sipario motorizzato a velocità variabile
Altezza proscenio mt. 1,20
Profondità proscenio (ribalta davanti sipario tagliafuoco) mt. 2,20
Pendenza: 3%
Portata: 600Kg/mq.
Scarico materiali : porta accesso larghezza mt. 2,40 altezza mt. 2,30

Distanza dal parcheggio automezzi pesanti (motrice/bilico) all'accesso materiali di palcoscenico mt. 60

Permesso per transito e scarico/carico automezzi pesanti SI
Permesso per sosta NO

GRATICCIO:

Doghe di metallo anodizzato nero con rocchetti in teflon spostabili - Altezza graticcia: mt. 9,00
Ballatoi: altezza mt. 6,7 sui tre lati - Distanza tra ballatoi: mt. 15

SISTEMA MONTRAT:

Monorotaia per traslazione tiri teatrali su N°58 tagli di graticcio - Interasse mt. 7
N°3 americane (2 motori Verlinde /cad.) lunghezza mt. 12 portata Kg. 1000
N°2 motori liberi Verlinde portata Kg.500/cad.

Americana proscenio:


N°2 motori Verlinde portata Kg. 1000 interasse mt. 8 lunghezza 14 mt. portata Kg. 2000

Americane in sala fisse:

N°1 distanza proscenio mt. 3.40 altezza mt. 6.60 - 24 ritorni elettrici
N°1 distanza proscenio mt. 8.00 altezza mt. 6.30 - 24 ritorni elettrici

ALIMENTAZIONE ELETTRICA:

Palcoscenico a destra allaccio 180 Kw - 380 trifase+neutro+terra
N°1/125A - N°1/63A - N°1/ 32A bipolare - N°20 dirette 16A N°120 ritorni elettrici
Palcoscenico a sinistra
N°1/63A - N°1/ 32A bipolare - N°2 dirette 16A
Fondo sala
N°1 32A - N°1DMX 5 POLI
Tavolo regia mt. 4.70 X 1.50

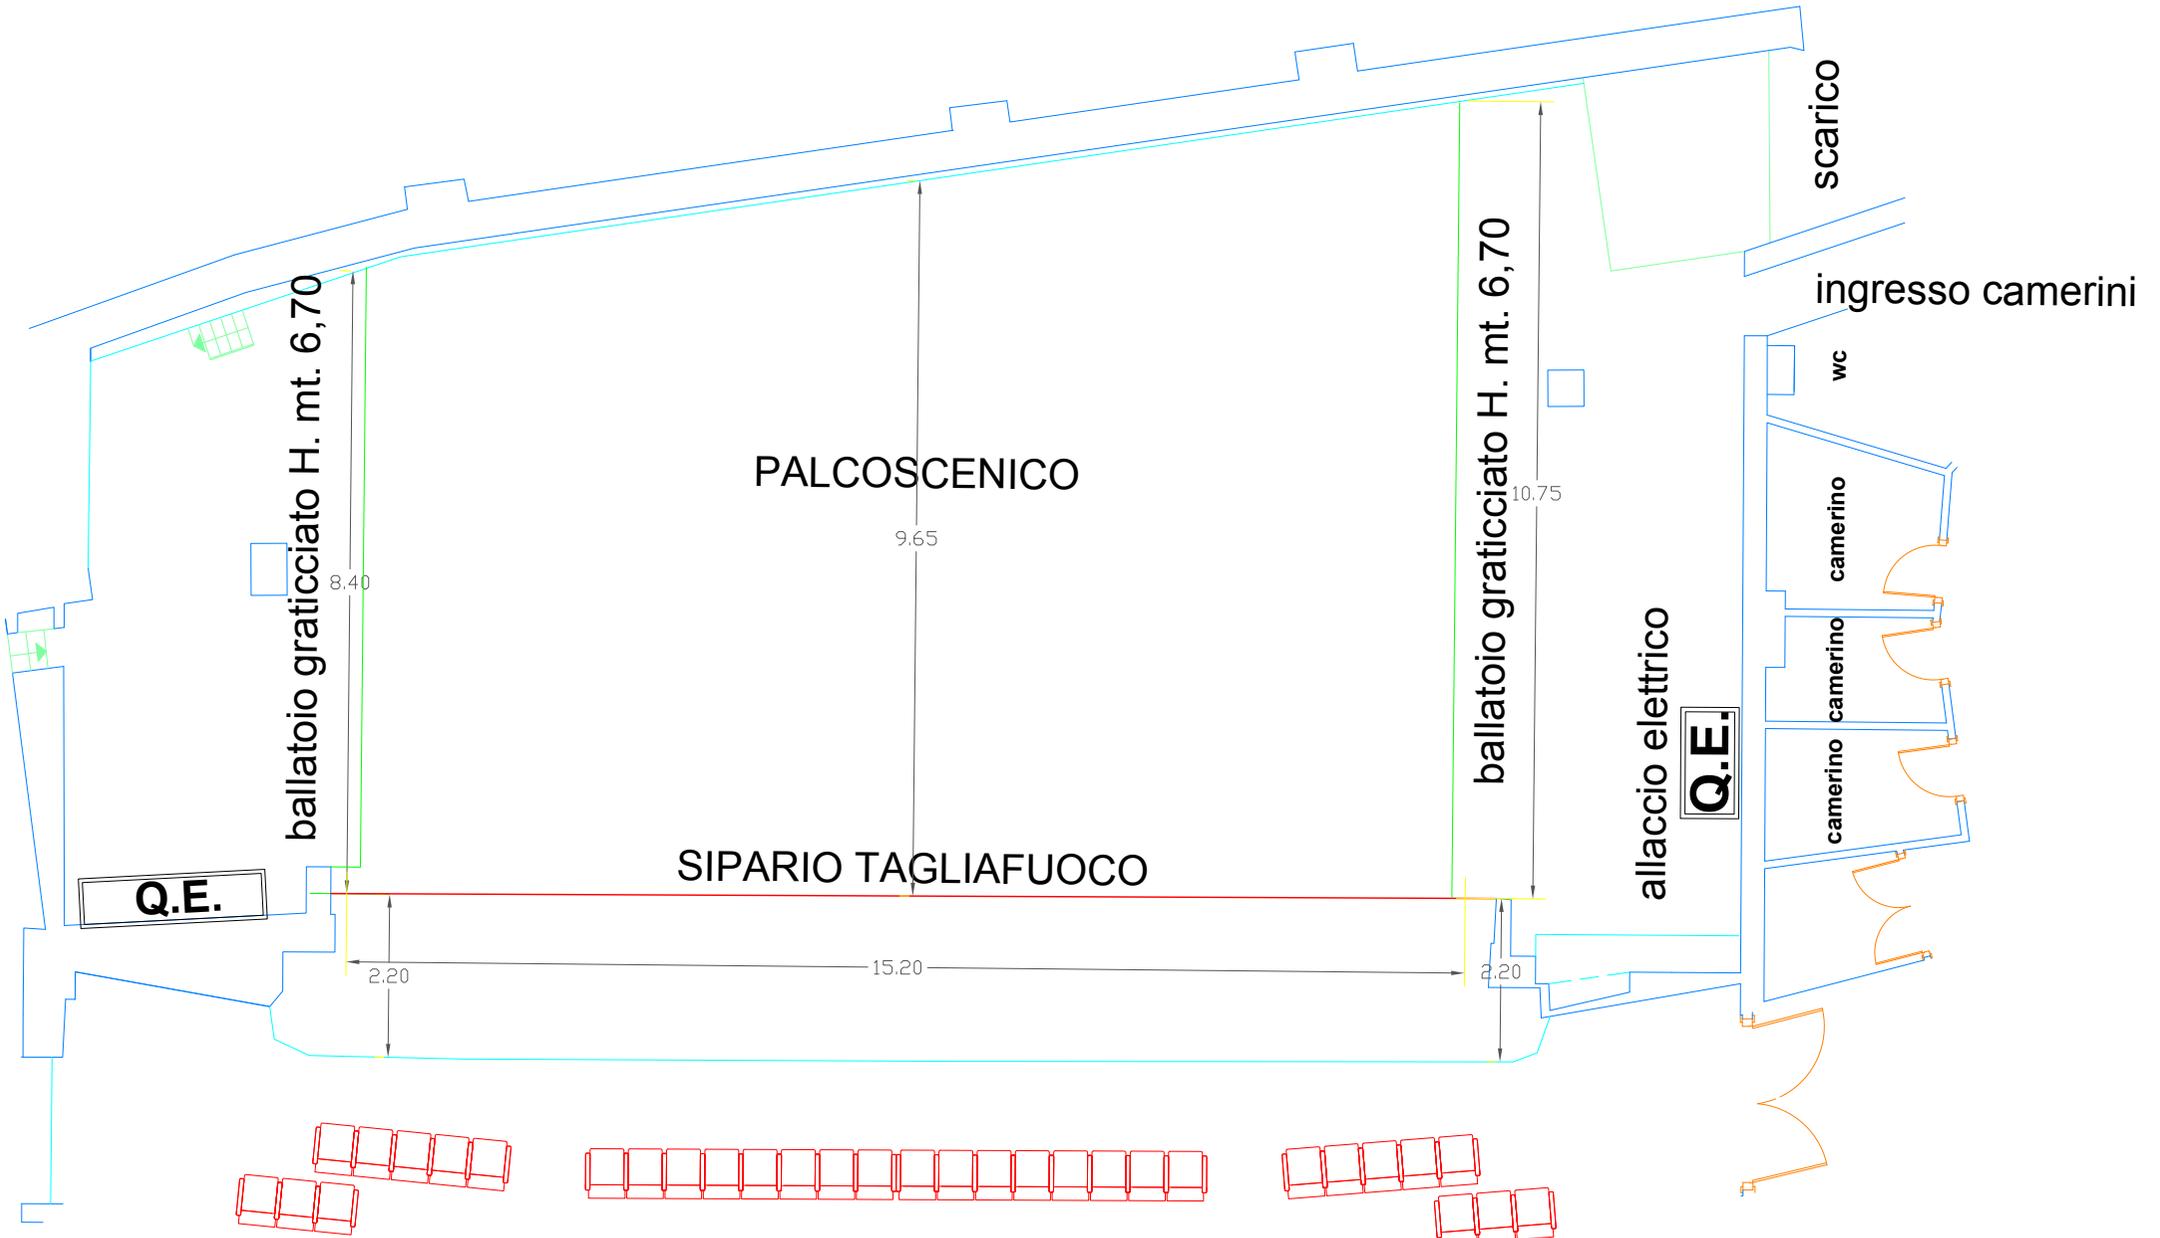

SUPPORTI GRATICCIA
IPE 360

+59.15

CALPESTIO GRATICCIA
PROFILATI PUNZONATI
D'ACCIAIO FE 360
CON GEOMETRIA A "C"

+56.75

1.80

2.50

+54.25

+54.25

2.42

BALLATOIO
PROFILATI PUNZONATI
D'ACCIAIO FE 360
CON GEOMETRIA A "C"

PROIEZ. BALLATOIO
FONDO PALCO
ELEMENTI DI GRIGLIATO
ZINCATO A CALDO

BALLATOIO
PROFILATI PUNZONATI
D'ACCIAIO FE 360
GEOMETRIA A "C"

+48.38

2.72

+45.66

9.32


+47.32


PALCOSCENICO

2.50

2.18

+44.85

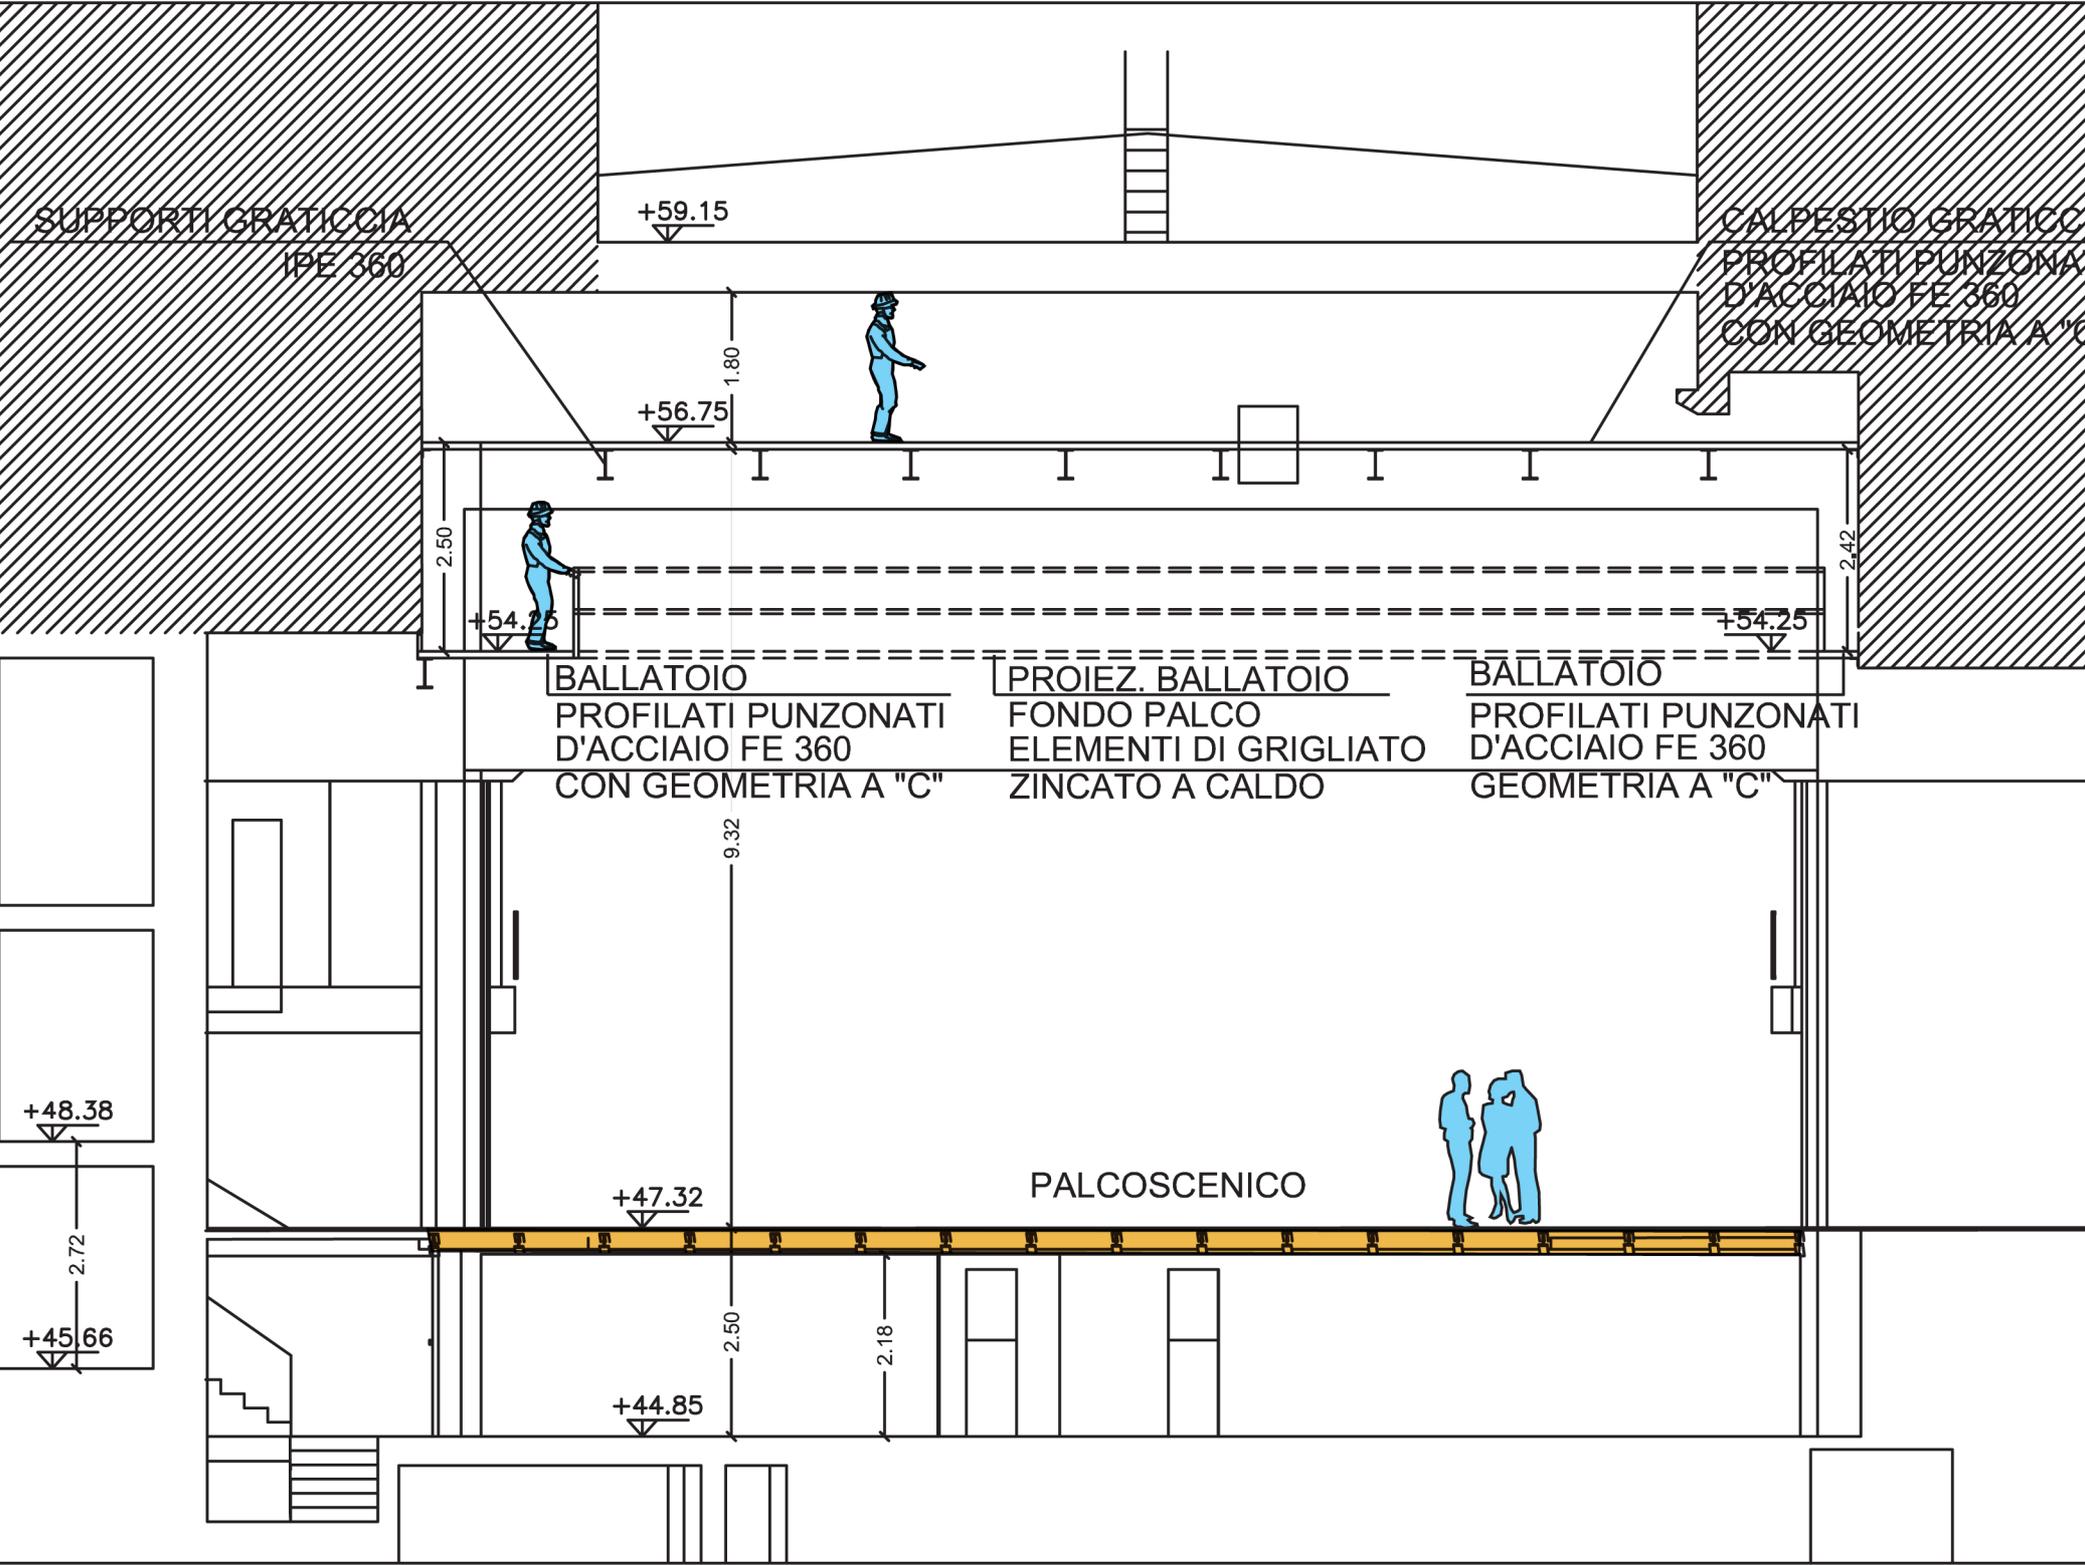

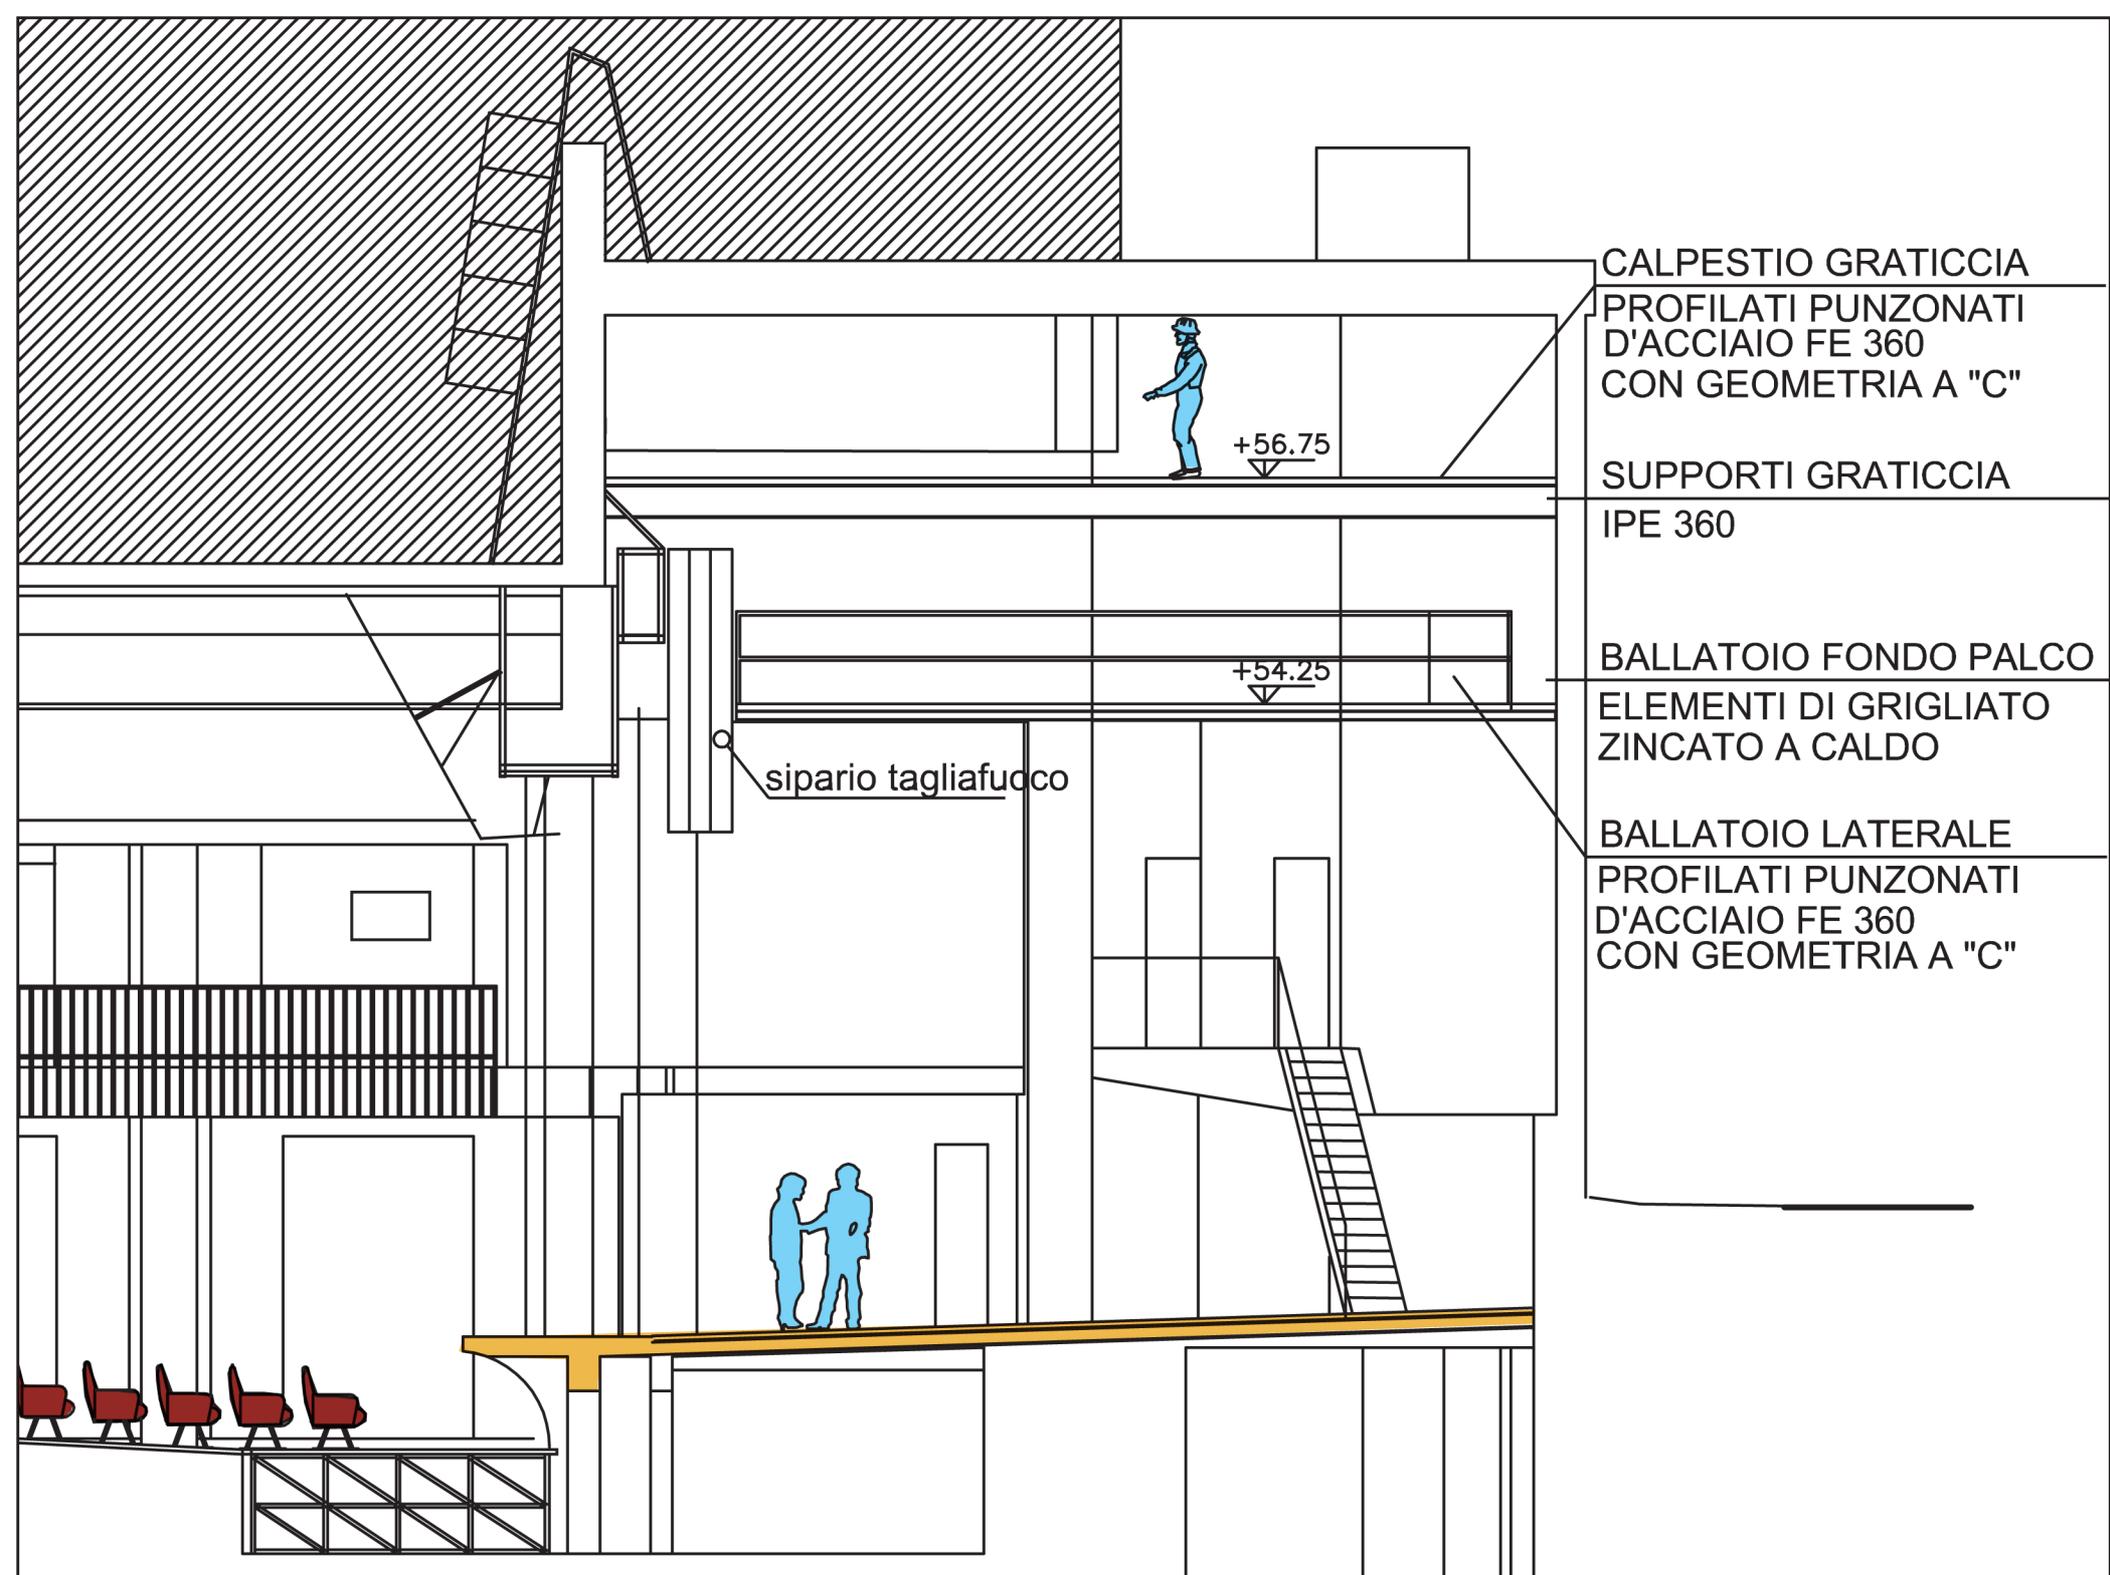

CALPESTIO GRATICCIA
PROFILATI PUNZONATI
D'ACCIAIO FE 360
CON GEOMETRIA A "C"

SUPPORTI GRATICCIA
IPE 360

BALLATOIO FONDO PALCO
ELEMENTI DI GRIGLIATO
ZINCATO A CALDO

BALLATOIO LATERALE
PROFILATI PUNZONATI
D'ACCIAIO FE 360
CON GEOMETRIA A "C"

sipario tagliafuoco

+56.75

+54.25