

## SCHEMA TECNICA

Indirizzo teatro e uffici Via Bacigalupo 2, 16122 Genova  
Telefono 010 8311456  
Responsabile Tecnico Massimiliano Belfiore - cell. 347 2542745  
E-mail massimilianobelfiore@politeamagenovese.it

Totale posti	1056
Posti platea	930
Posti galleria e palchi	126

Nr. 14 Camerini (nr. 2 con doccia)  
Nr. 1 doccia comune  
Nr. 1 locale sartoria con lavabi e nr. 2 allacci per lavatrici  
Internet wi-fi per compagnie ospiti

### SCARICO:

Scarico materiali: porta di accesso larghezza mt. 2,30 altezza mt. 2,28

Scarico automezzi inferiori a 35q.li diretto

Distanza dal parcheggio automezzi superiori ai 35q.li (motrice/bilico) allo scarico materiali mt. 60

Permesso per transito, scarico/carico automezzi SI (permesso stagionale in deroga richiesto dal teatro)

Permesso per sosta mezzi NO

### PALCOSCENICO:

Dimensioni: mt. 16 x 9 - Spazi laterali: sx mt. 4 x 3 - dx mt. 7,50 x 3,80 (vedere planimetria allegata)

Larghezza massima boccascena mt. 15

Altezza massima boccascena mt. 5.50

Altezza proscenio mt. 1.20

Palco legno nero spessore 40 mm. Pendenza: 2,5 % Portata: 600Kg/mq.

Sipario a filo proscenio motorizzato a velocità variabile

Profondità proscenio (da sipario motorizzato a sipario tagliafuoco) mt. 2,20

### AMERICANA IN PROSCENIO:

Americana triangolare 50 cm. lunghezza mt. 14 su 2 motori Verlinde interasse 8 mt. portata/cad. Kg.1000

Ritorni: nr. 16/16A - nr. 1 dmx 5p.- nr. 1 dmx 3p. -nr. 2 cat6 - nr. 1 sdi

### GRATICCIO:

Doghe di metallo anodizzato nero con rocchetti in teflon spostabili - Altezza graticcia: mt. 9,40

Ballatoi: altezza mt. 6,7 sui tre lati - Distanza tra ballatoi: mt. 15

### SISTEMA MOTORI MONTRAT:

Monorotaia per traslazione motori su N°58 tagli di graticcio - Interasse motori mt. 7

N°3 americane triangolari 35 cm. lunghezza mt. 12 su 2 motori Verlinde portata /cad. Kg. 500

Ritorni solo prima americana: nr. 16/16A - nr. 1 dmx 5p.- nr. 1 dmx 3p. -nr. 2 cat6 - nr. 1 sdi

### SALA 2 AMERICANE FISSE:

1. distanza proscenio mt. 3.40 altezza mt. 6.60 - Ritorni: nr. 24 /16A - nr.1 dmx 5p.- nr.1 dmx 3p. -nr.2 cat6 - nr.1 sdi

2. distanza proscenio mt. 8.00 altezza mt. 6.30 - Ritorni: nr. 24 /16A - nr.1 dmx 5p.- nr.1 dmx 3p. -nr.2 cat6 - nr.1 sdi

### ALIMENTAZIONE ELETTRICA:

Palcoscenico a destra allaccio a morsettiera 180 Kw - 380 V trifase+neutro+terra in alternativa

nr. 1/125A - nr. 2/63A - nr. 1/ 32A 5p. - nr.20 dirette 16A - nr.120 ritorni elettrici

Palcoscenico a sinistra nr. 1/63A - nr. 1/ 32A 5p. - nr.1/32A 4p. - nr. 2 dirette 16A - nr. 24 ritorni a dx

### FONDO SALA REGIA:

Tavolo mt. 4.70 X 1.50


Alimentazione Nr. 1/32A 5p.

Ritorni da destra palco:

nr. 2 dmx 5p.- nr. 1 dmx. 3 p.- nr. 4 cat6 - nr. 1 sdi

Ritorni da sinistra palco:

nr. 1 dmx 5p. -nr. 1 dmx. 3 p.- nr. 4 cat6 - nr. 1 sdi

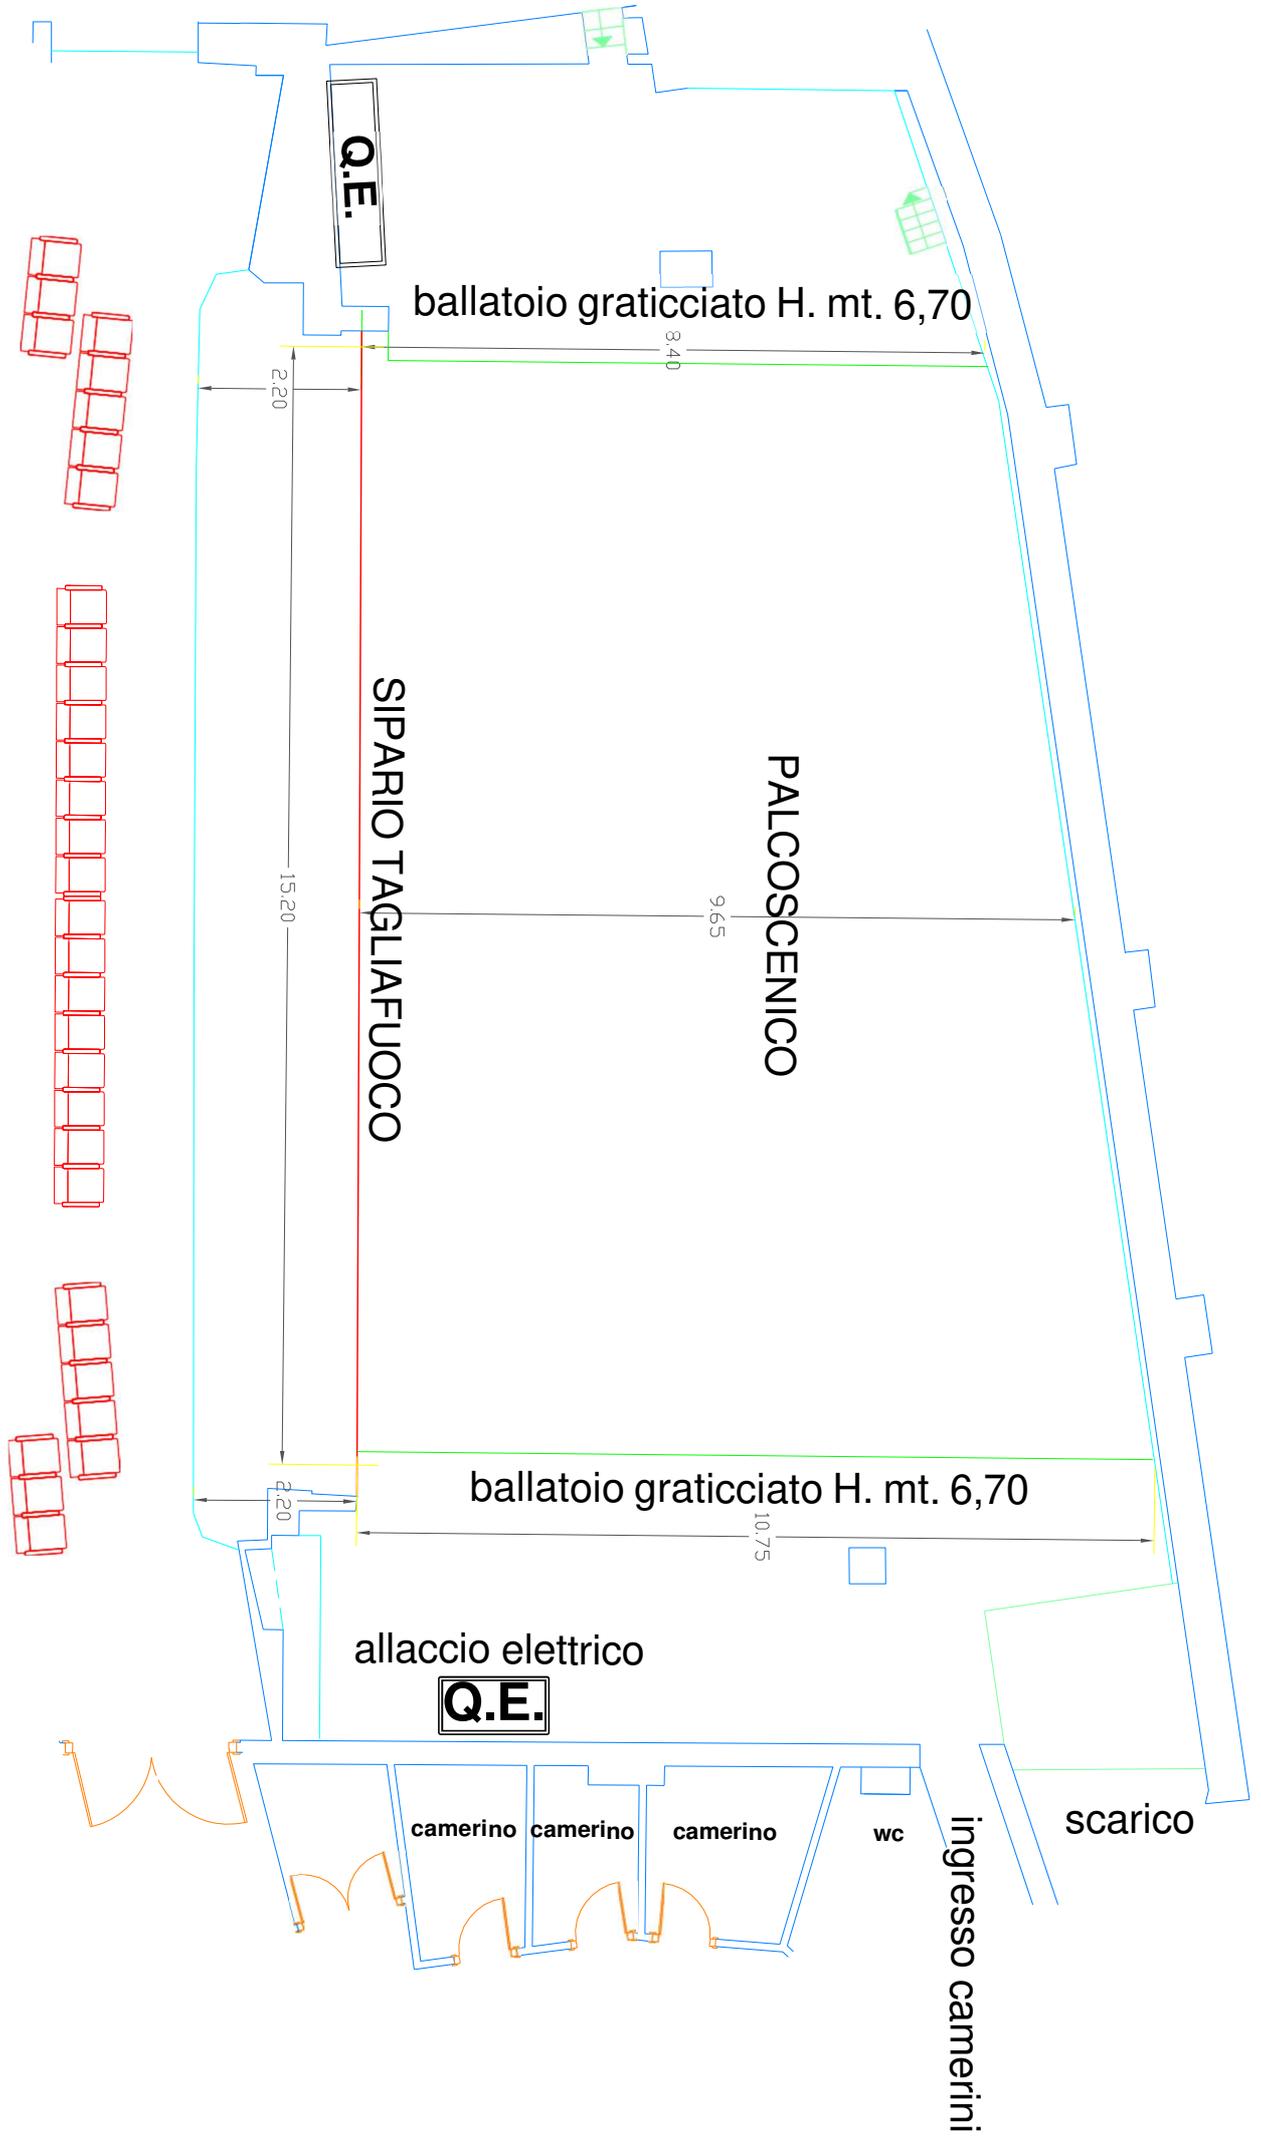

Q.E.

ballatoio graticciato H. mt. 6,70

8,40

2,20

SIPARIO TAGLIAFUOCO

15,20

PALCOSCENICO

9,65

ballatoio graticciato H. mt. 6,70

10,75

2,20

allaccio elettrico

Q.E.

camerino

camerino

camerino

wc

ingresso camerini

scarico

SUPPORTI GRATICCIA  
IPE 360

-1-59.15

CALPESTIO GRATICCIA  
PROFILATI PUNZONATI  
D'ACCIAIO FE 360  
CON GEOMETRIA A "C"

-1-56.75

1.80

2.50

+54.25

+54.25

2.42

BALLATOIO  
PROFILATI PUNZONATI  
D'ACCIAIO FE 360  
CON GEOMETRIA A "C"

PROIEZ. BALLATOIO  
FONDO PALCO  
ELEMENTI DI GRIGLIATO  
ZINCATO A CALDO

BALLATOIO  
PROFILATI PUNZONATI  
D'ACCIAIO FE 360  
GEOMETRIA A "C"

9.32

+48.58

2.72

+45.66


-1-47.32


PALCOSCENICO

2.50

2.18

+44.85

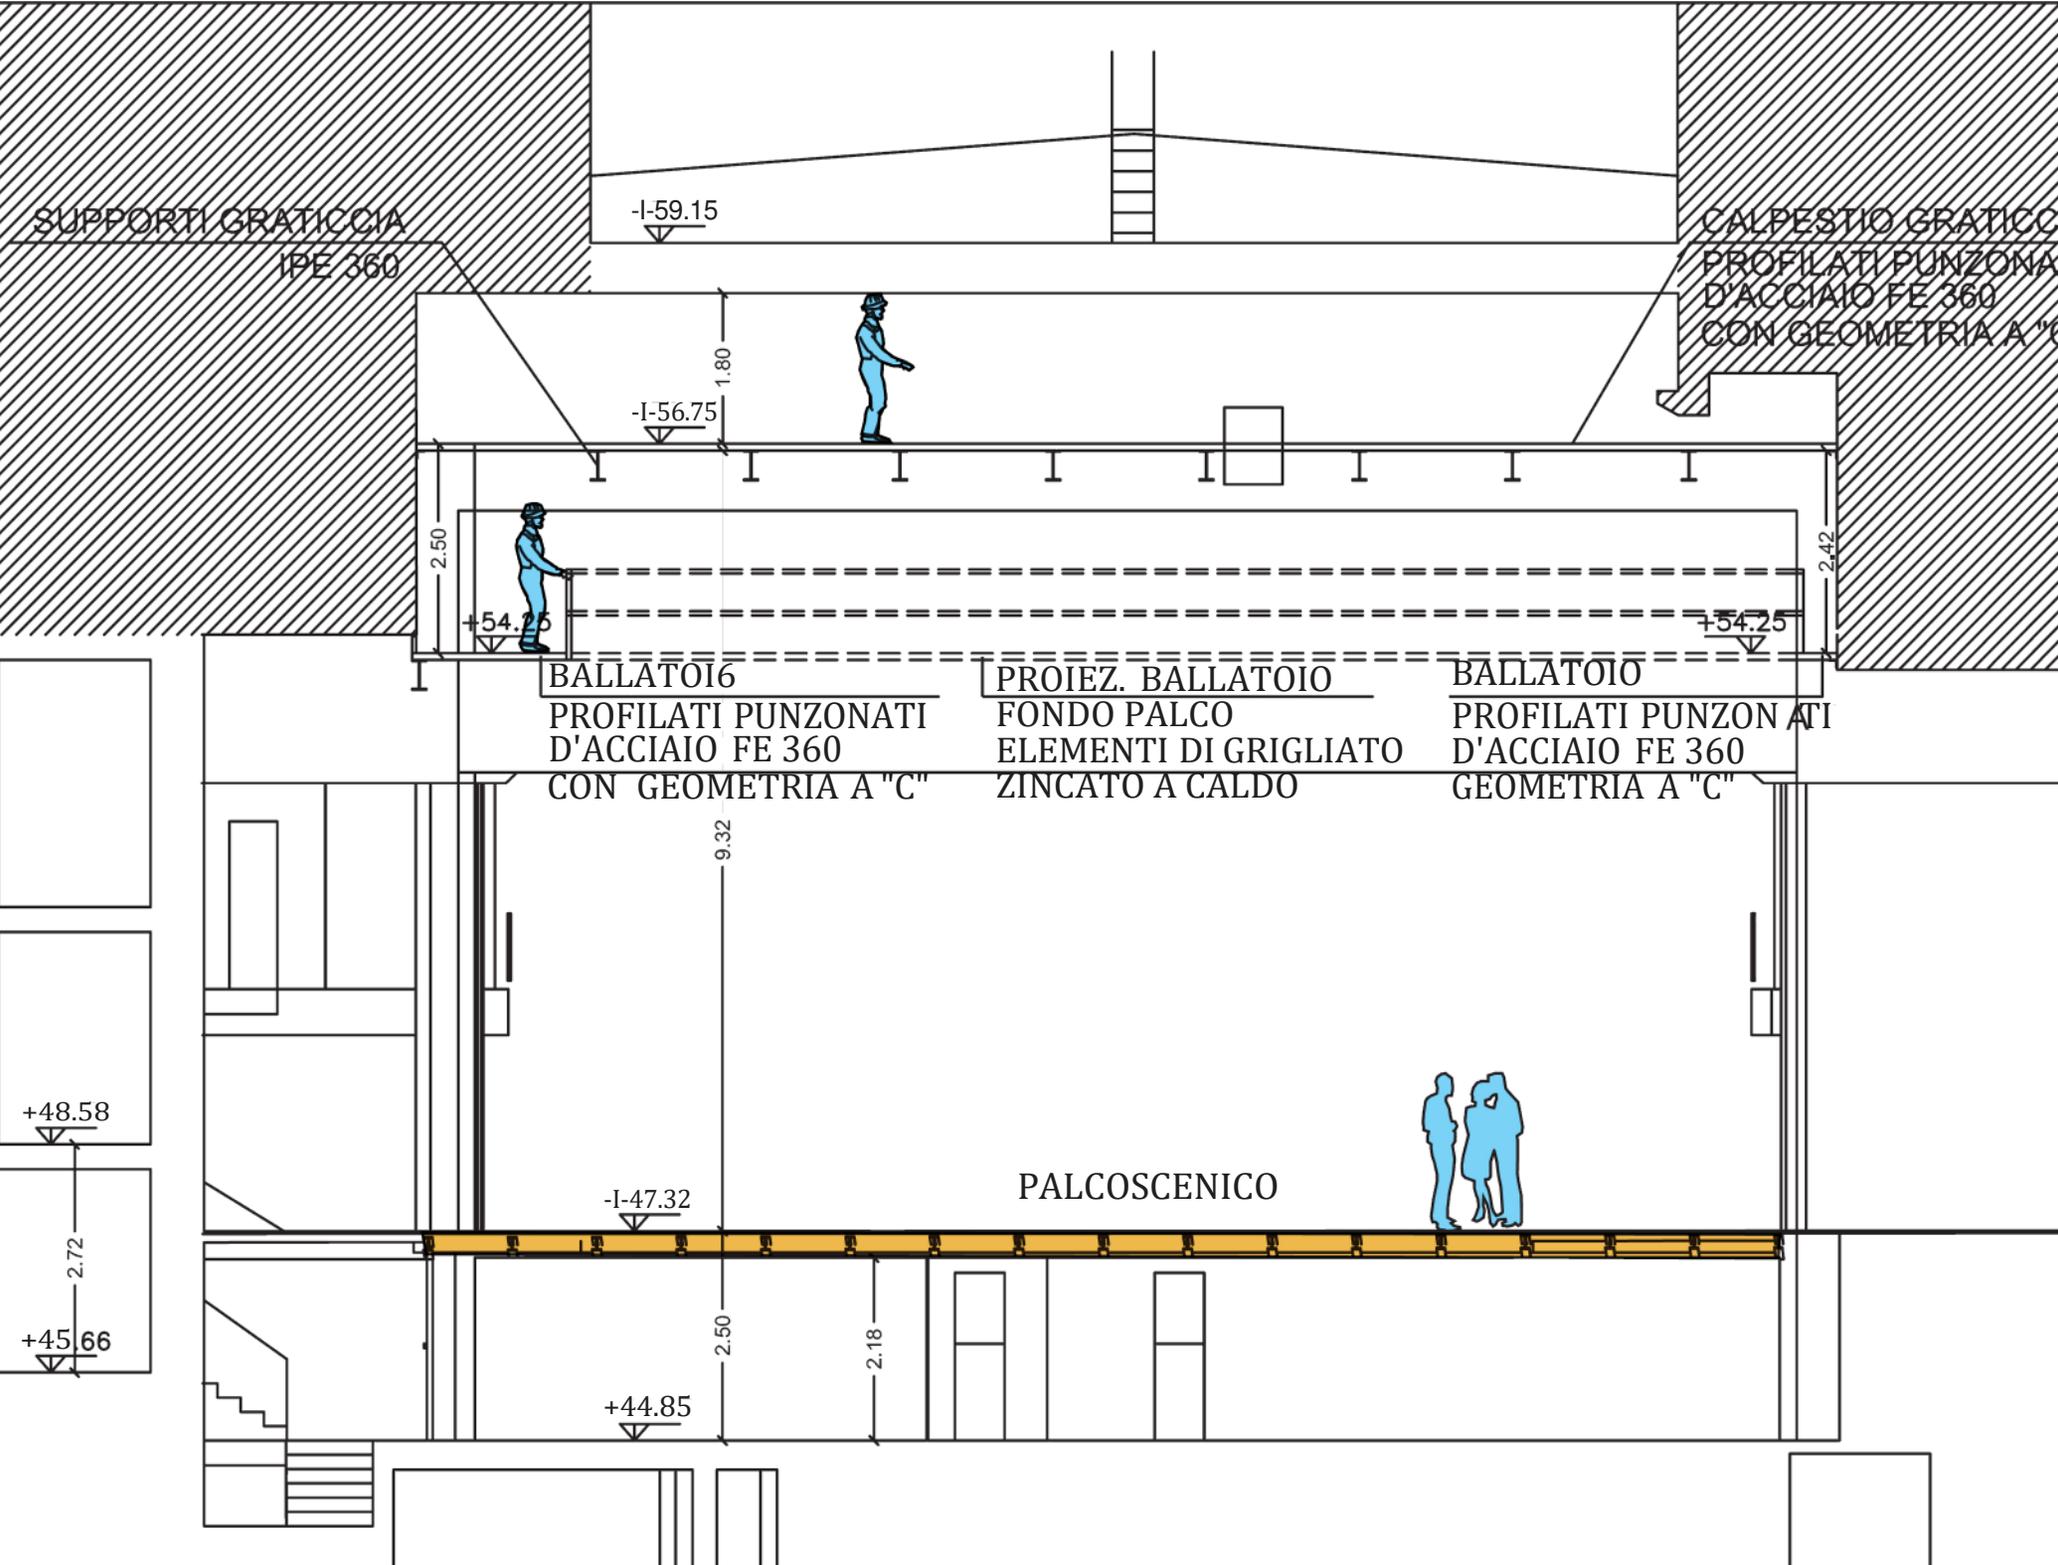

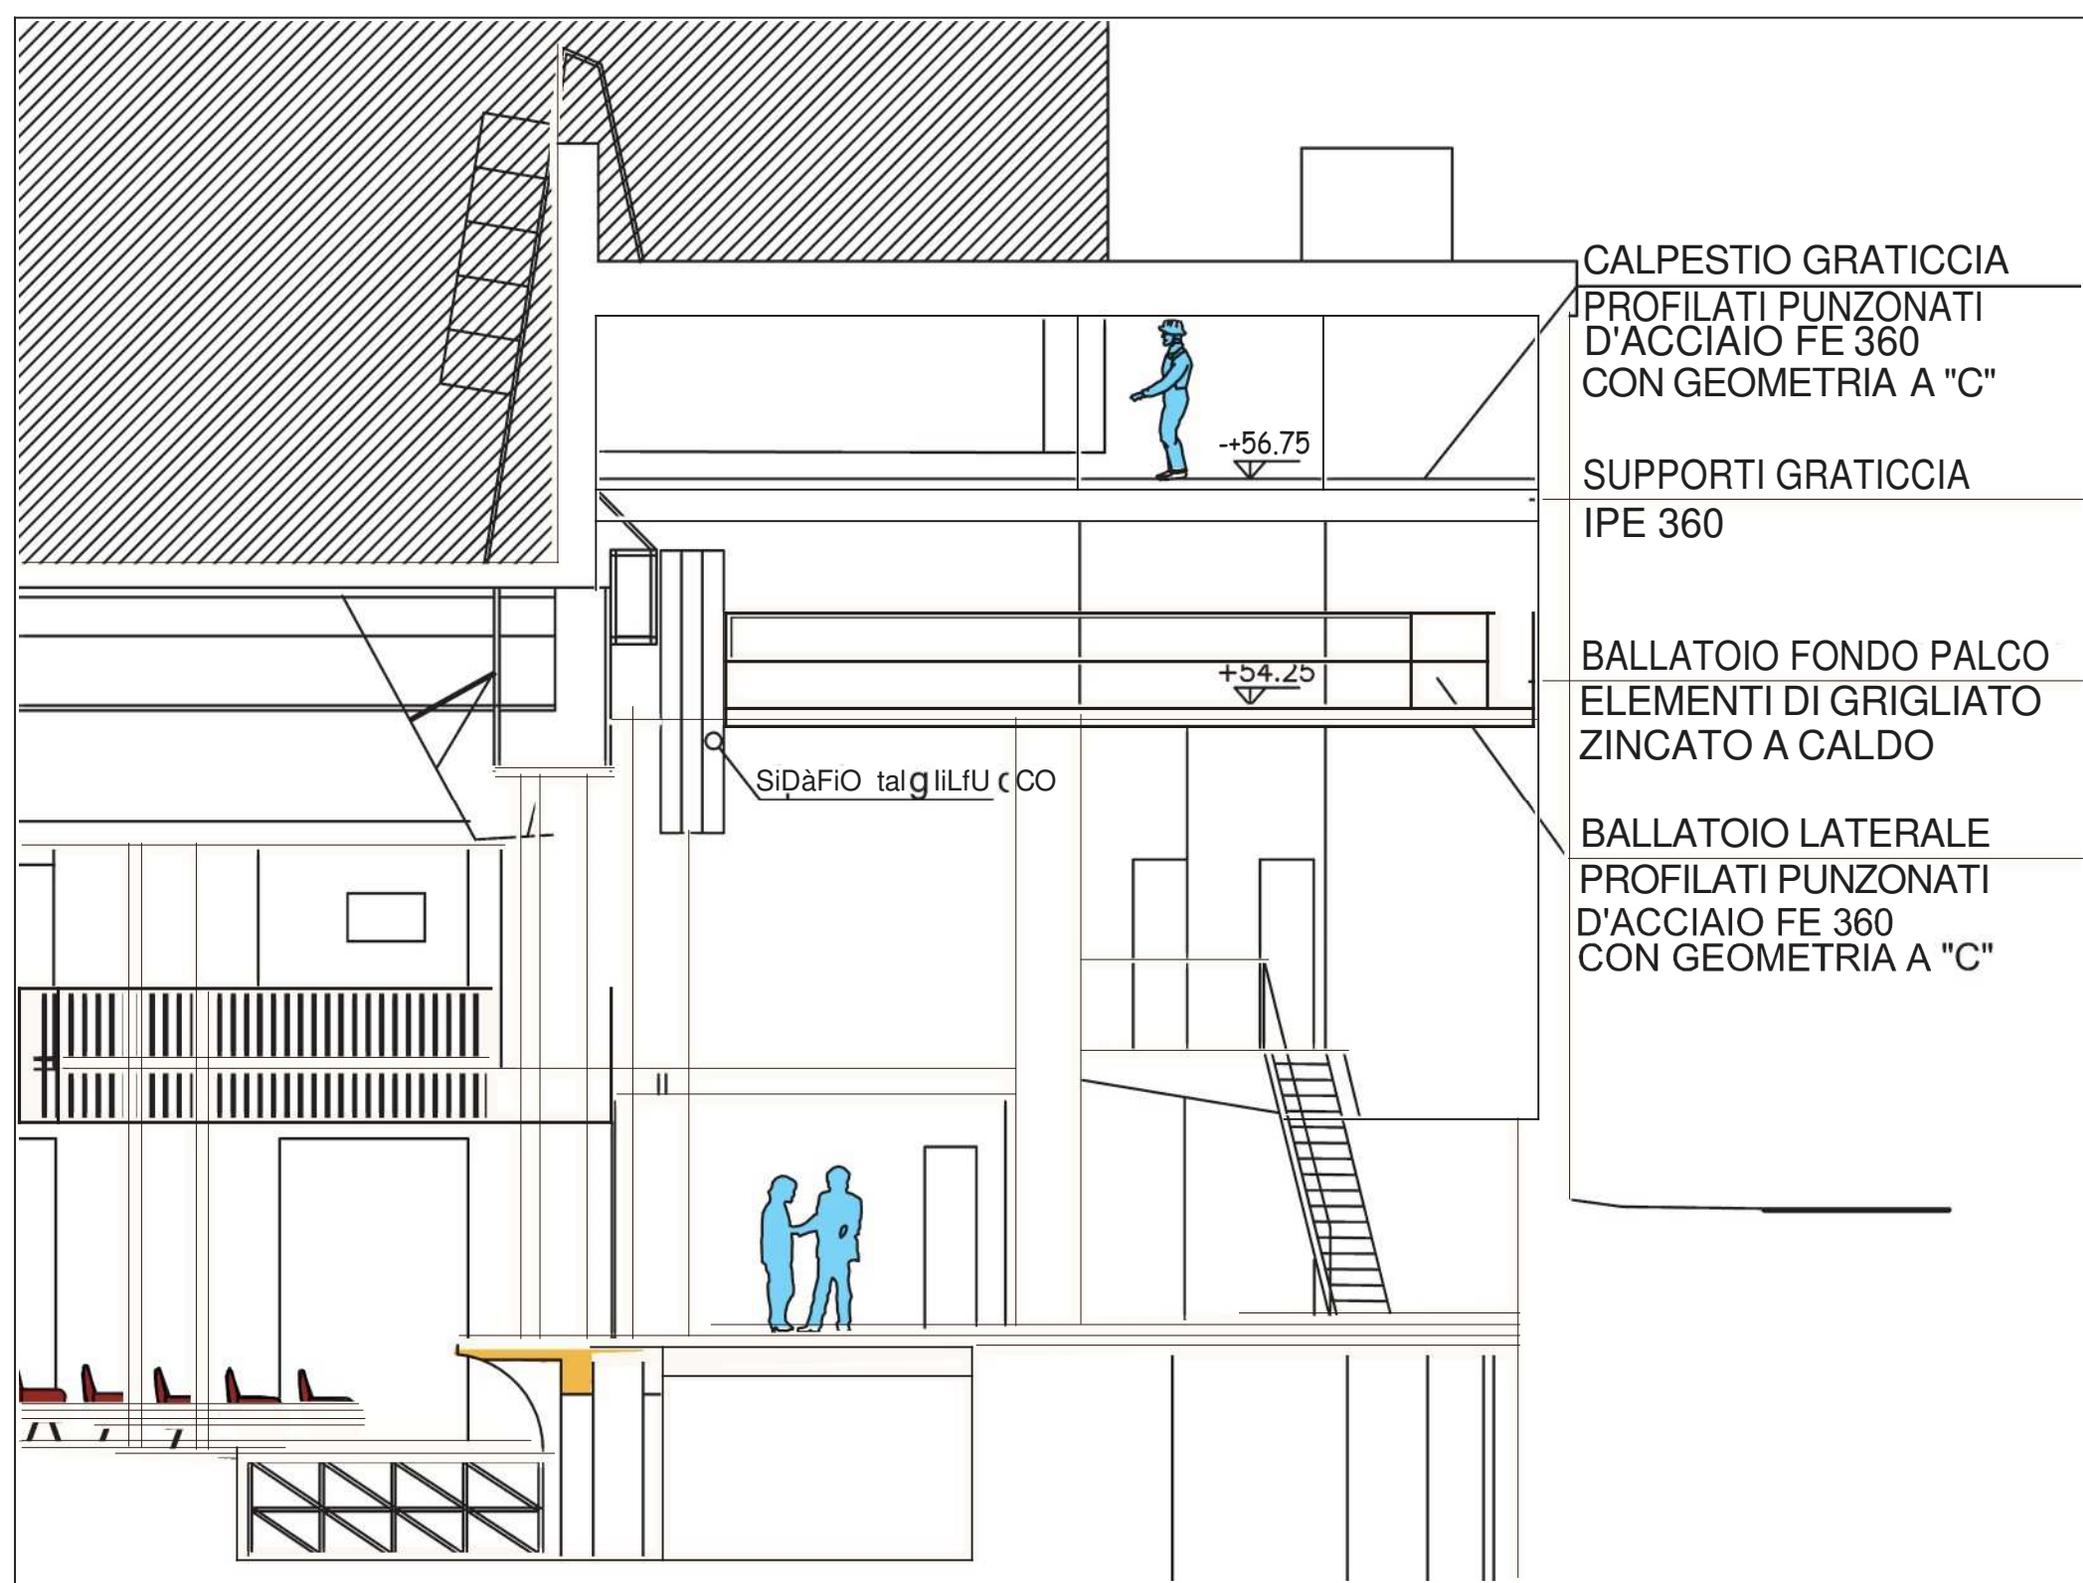

CALPESTIO GRATICCIA  
PROFILATI PUNZONATI  
D'ACCIAIO FE 360  
CON GEOMETRIA A "C"

SUPPORTI GRATICCIA  
IPE 360

BALLATOIO FONDO PALCO  
ELEMENTI DI GRIGLIATO  
ZINCATO A CALDO

BALLATOIO LATERALE  
PROFILATI PUNZONATI  
D'ACCIAIO FE 360  
CON GEOMETRIA A "C"

SiDàFio talg ilLfu cCO

+56.75

+54.25